




SEZIONE 1

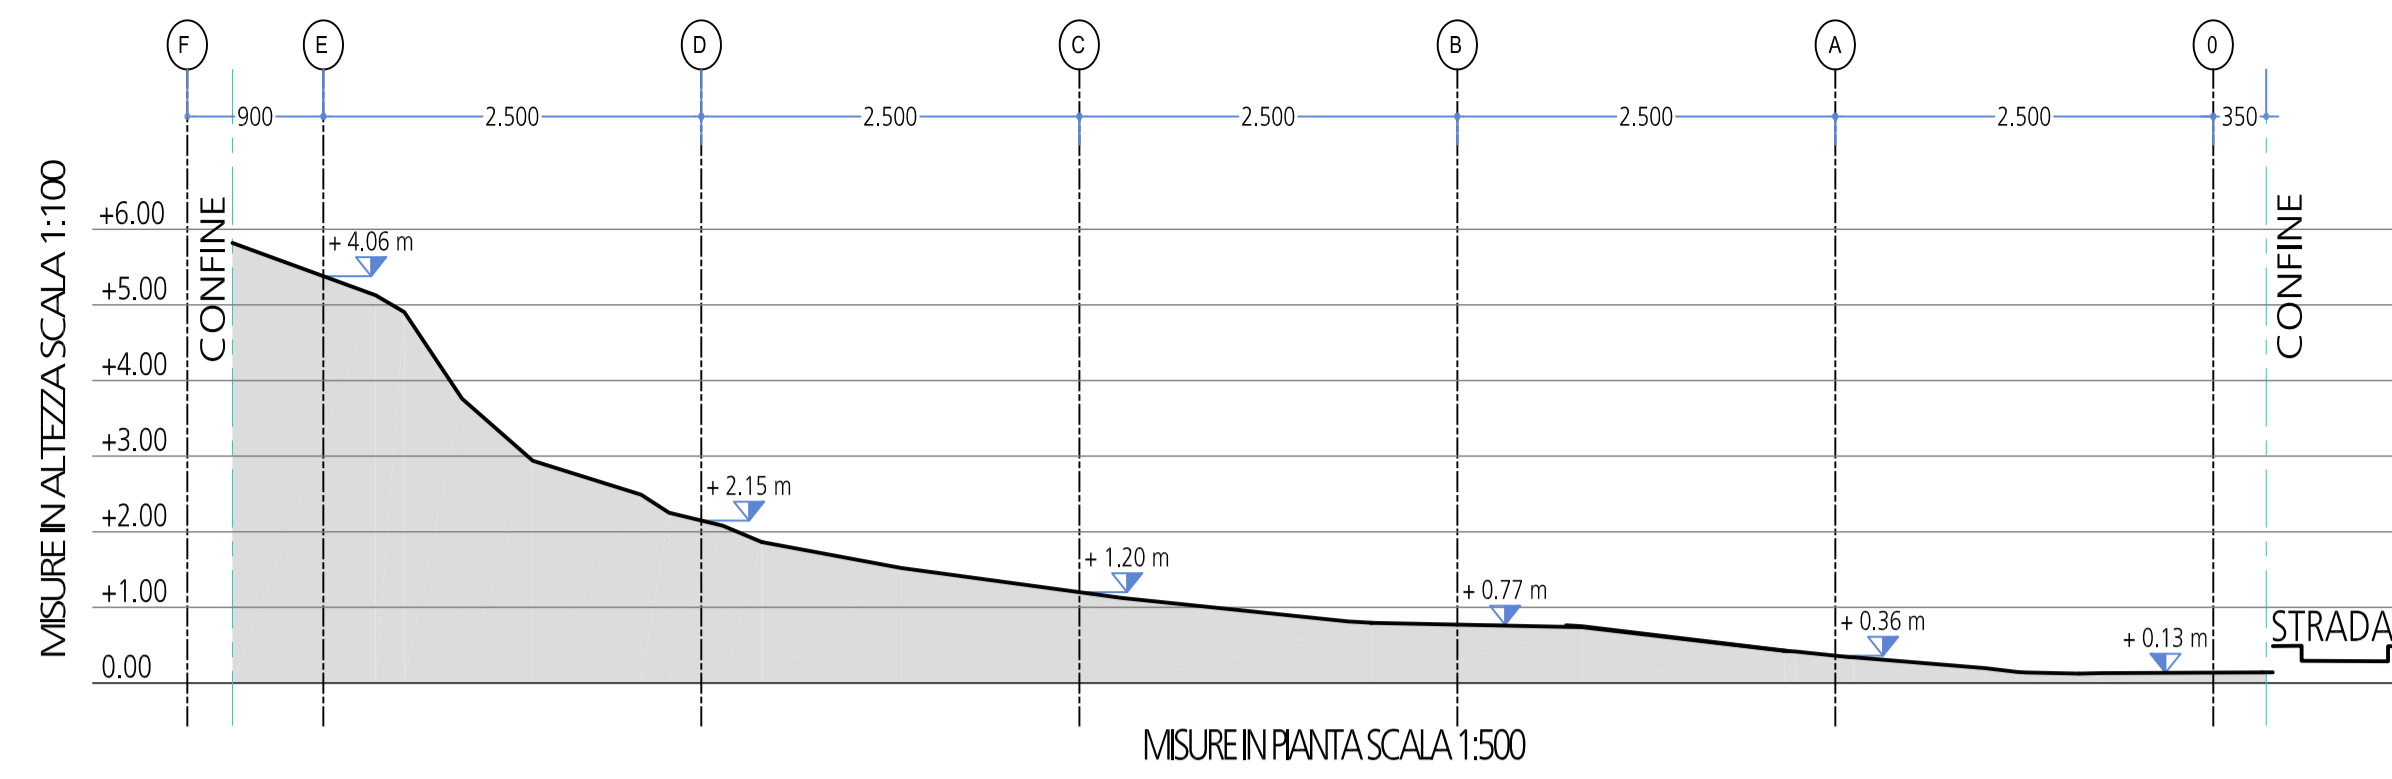


SEZIONE 6

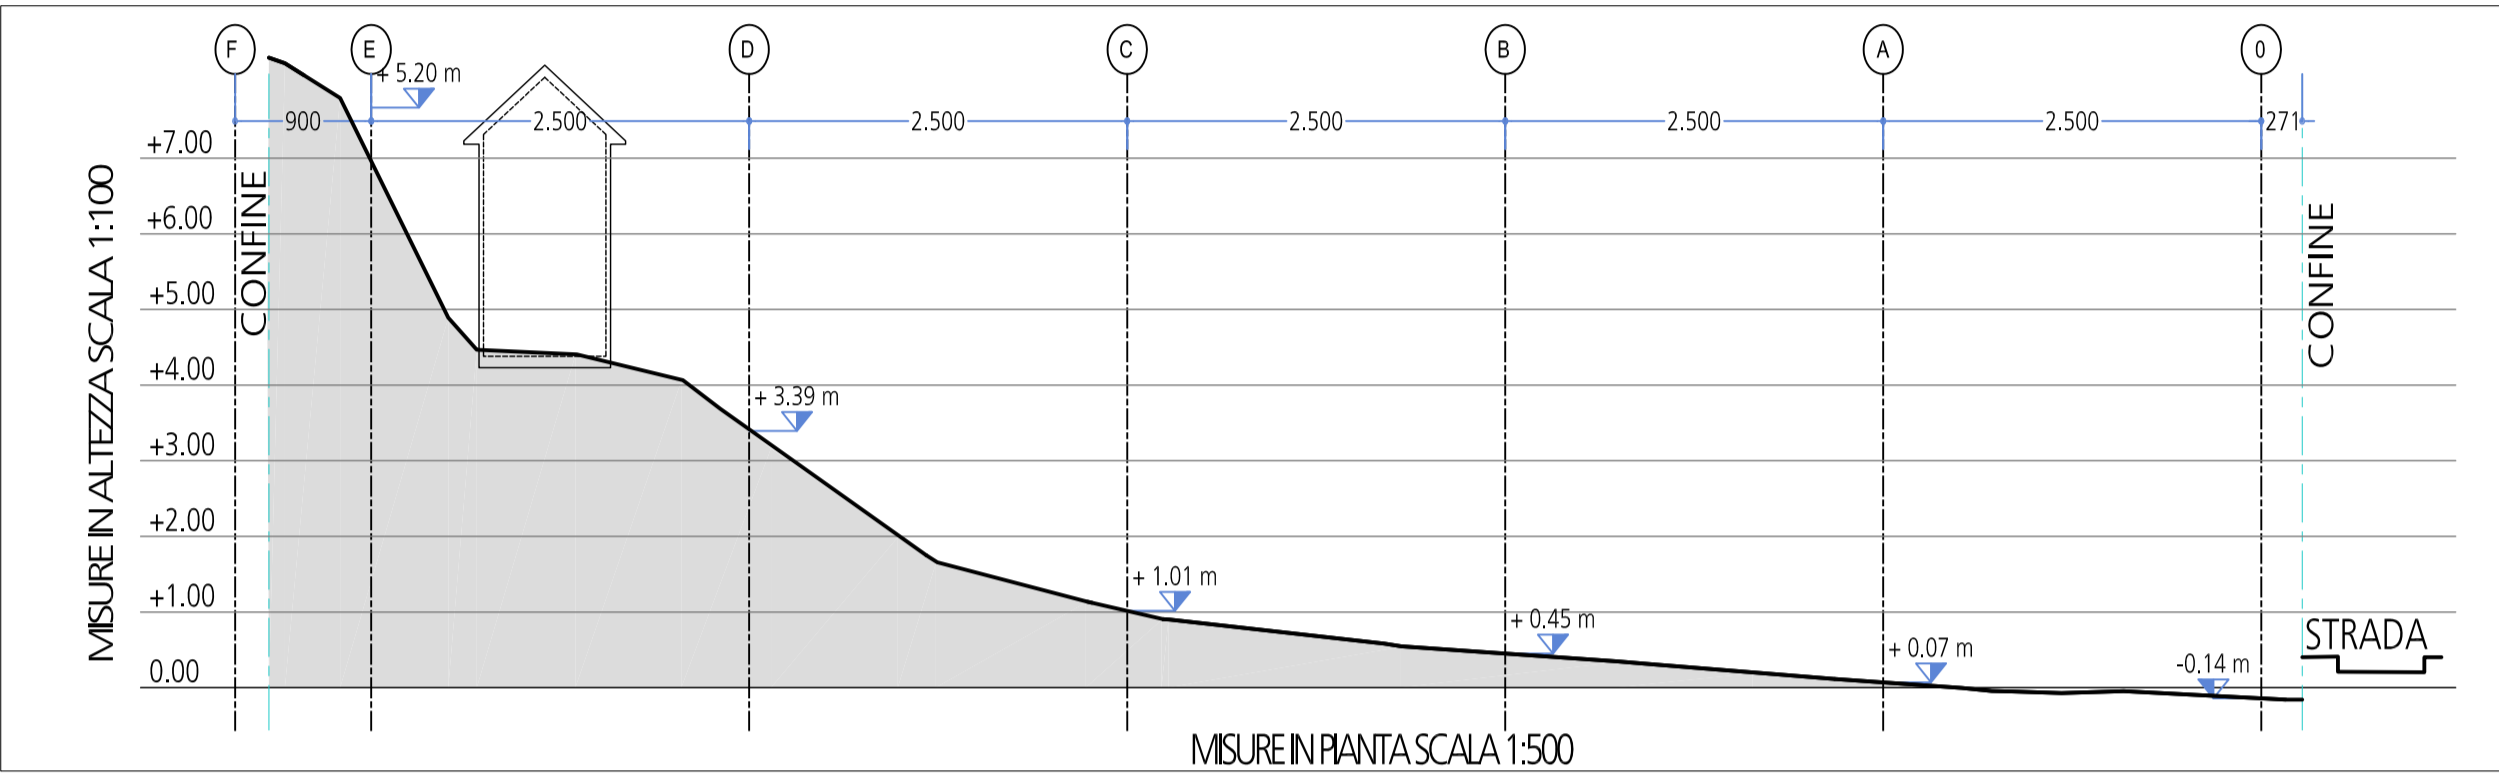

SEZIONE 4

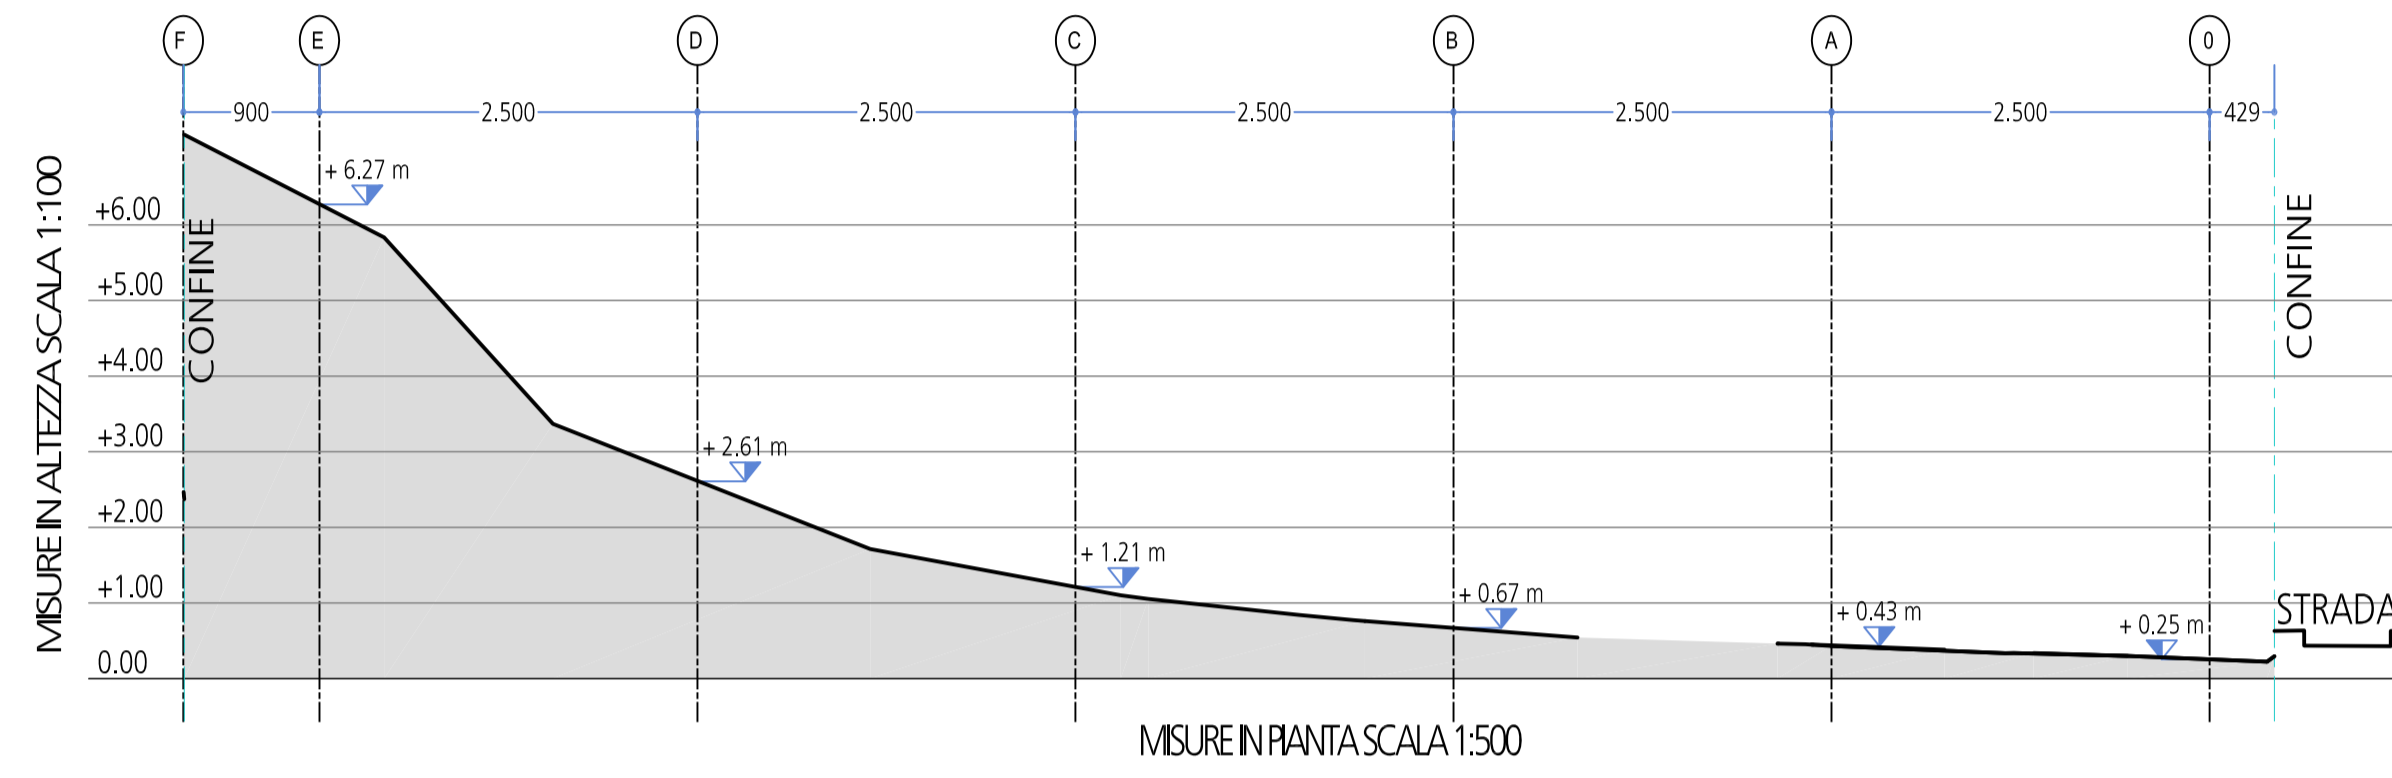

SEZIONE 8

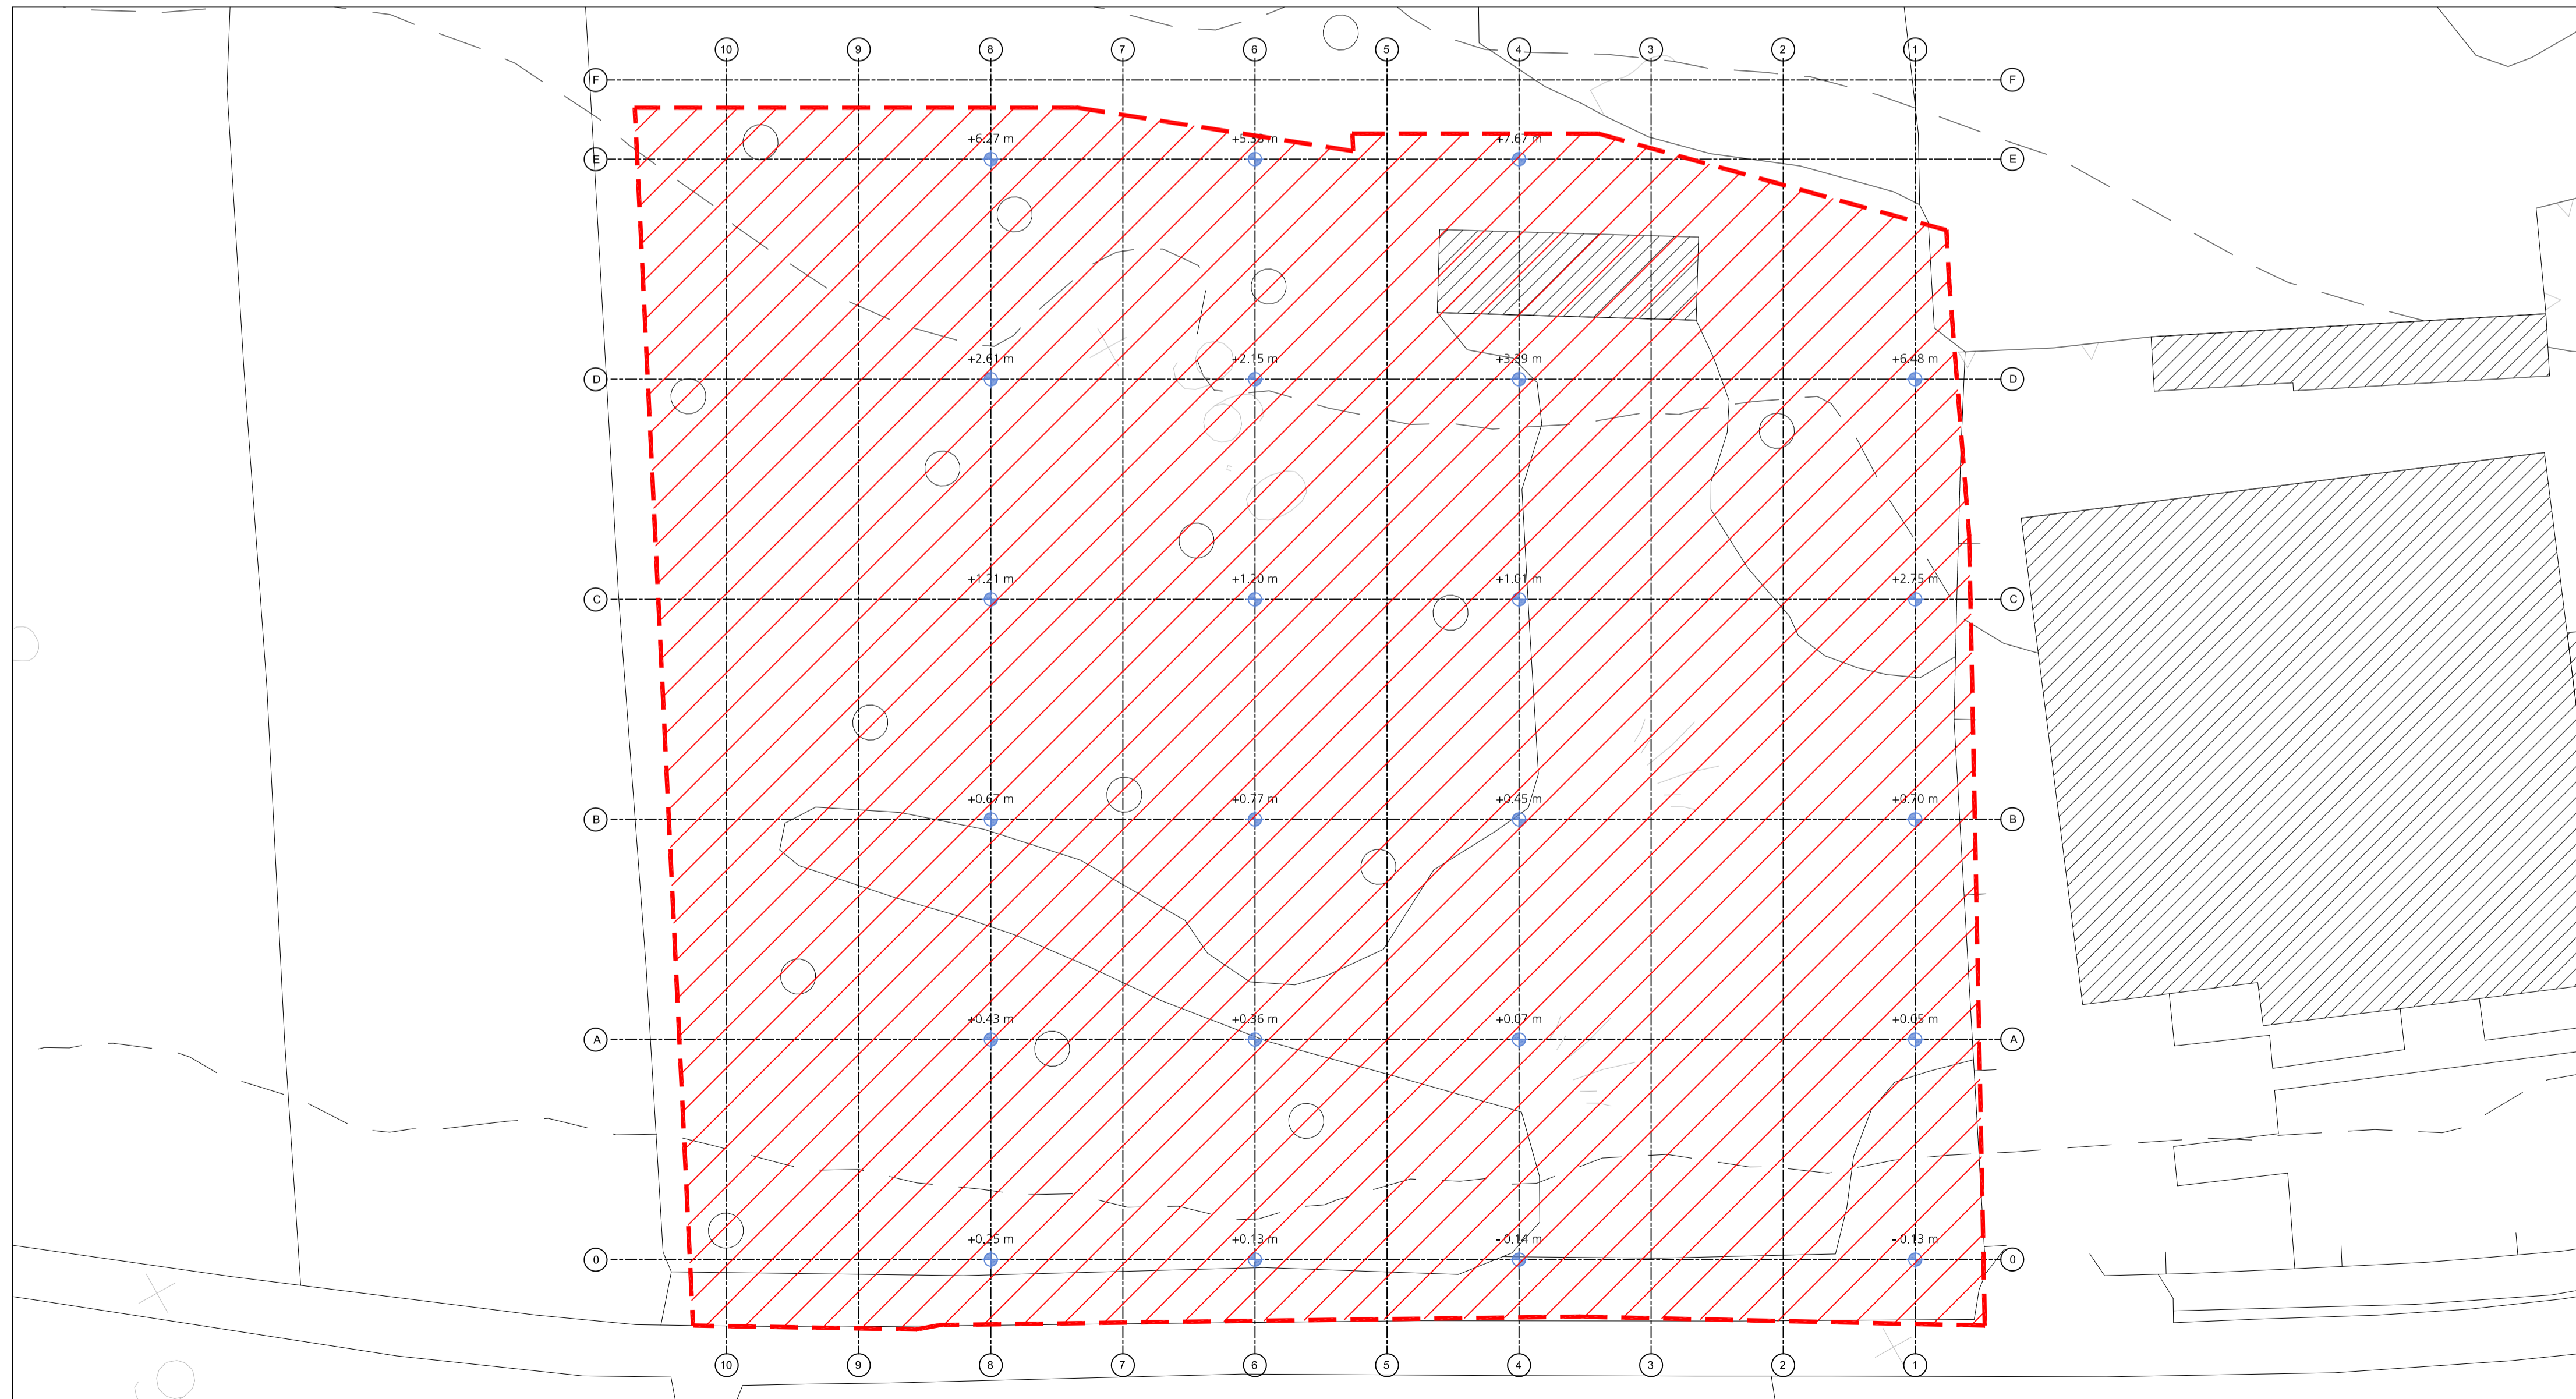

ESTRATTO MAPPA CATASTALE
SCALA 1:500

- DELIMITAZIONE AMBITO DI TRASFORMAZIONE PRODUTTIVO (ATP1)
- QUOTE ALTIMETRICHE
- PUNTI BATTUTI

LEGENDA



Comune di
BOSNASCO
Provincia di Pavia

Delibera di adozione n° del
Delibera di approvazione n° del
IL SINDACO

IL SEGRETARIO COMUNALE

PROGETTO:
**AMPLIAMENTO IMPIANTO PRODUTTIVO
PIANO DI LOTTIZZAZIONE**
Via Cavallante - 27040 Bosnasco (PV)
(Fig. 6 Mapp. 244-245-249-281-339-475-661-663)



COMMITTENTE:
ITP - INDUSTRIA TERMOPLASTICA PAVESE
Via Cavallante 13 - 27040 Bosnasco (PV)
itp@itp.it www.itp.company.en
tel +39 0385 272711



PROGETTAZIONE:
ARCHESTRAL
Via Antonio Canova 23 - 20145 Milano (Mi)
info@archestral.it www.archestral.it
tel +39 02 87074524

SCALA
1:500

NORD



TITOLO
**PLANIMETRIA STATO DI FATTO
PIANO QUOTATO E SEZIONI**

DATA
19 FEBBRAIO 2021

FORMATO
A1

ULTIMA REVISIONE
000

FASE
DEF

TAVOLA

003